




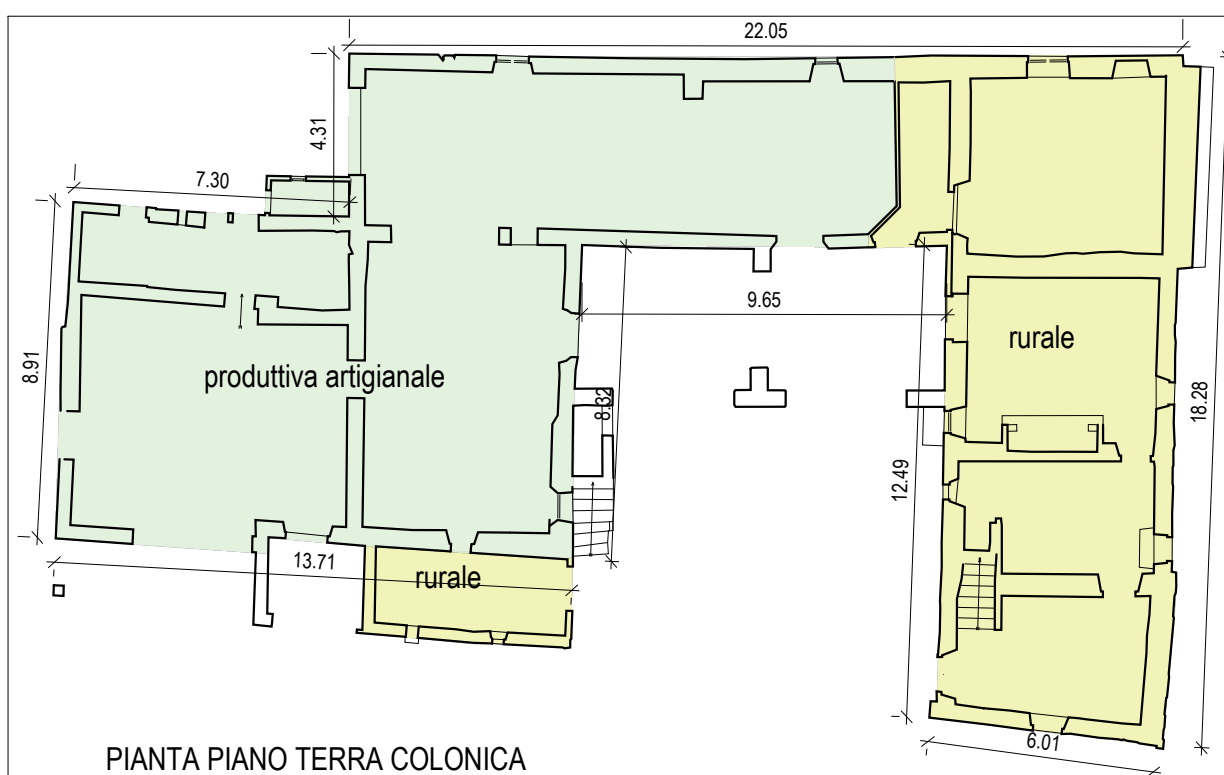


PIANTA PIANO TERRA COLONICA

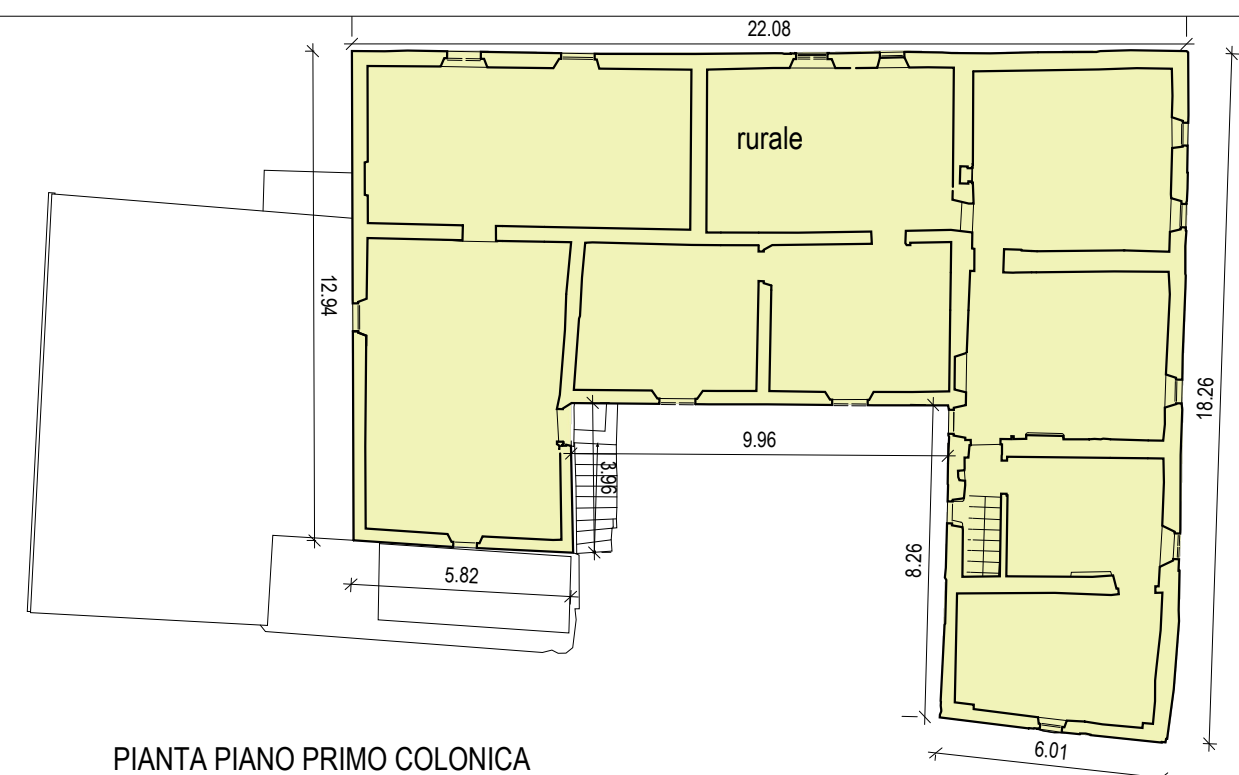


PIANTA PIANO PRIMO COLONICA

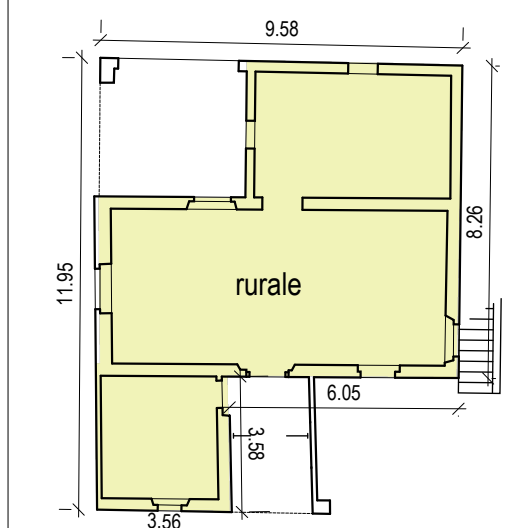

PIANTA PIANO TERRA MAGAZZINO

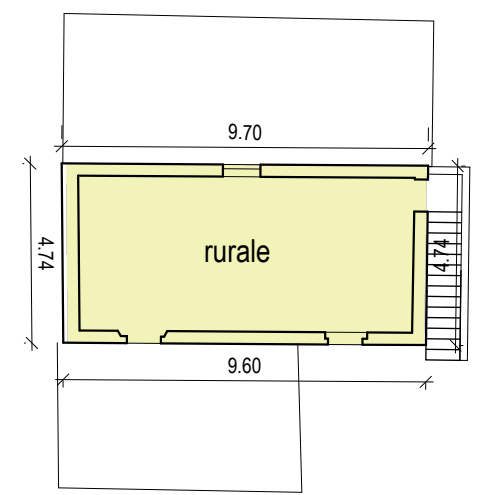


PIANTA PIANO PRIMO MAGAZZINO

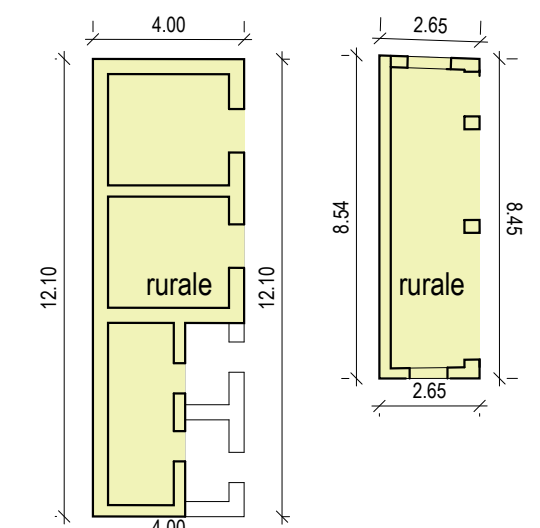


PIANTE CONCIMAIA/PORCILAIA E SERRA

LEGENDA:


- DESTINAZIONE RURALE
- DESTINAZIONE RESIDENZIALE
- DESTINAZIONE PRODUTTIVA ARTIGIANALE

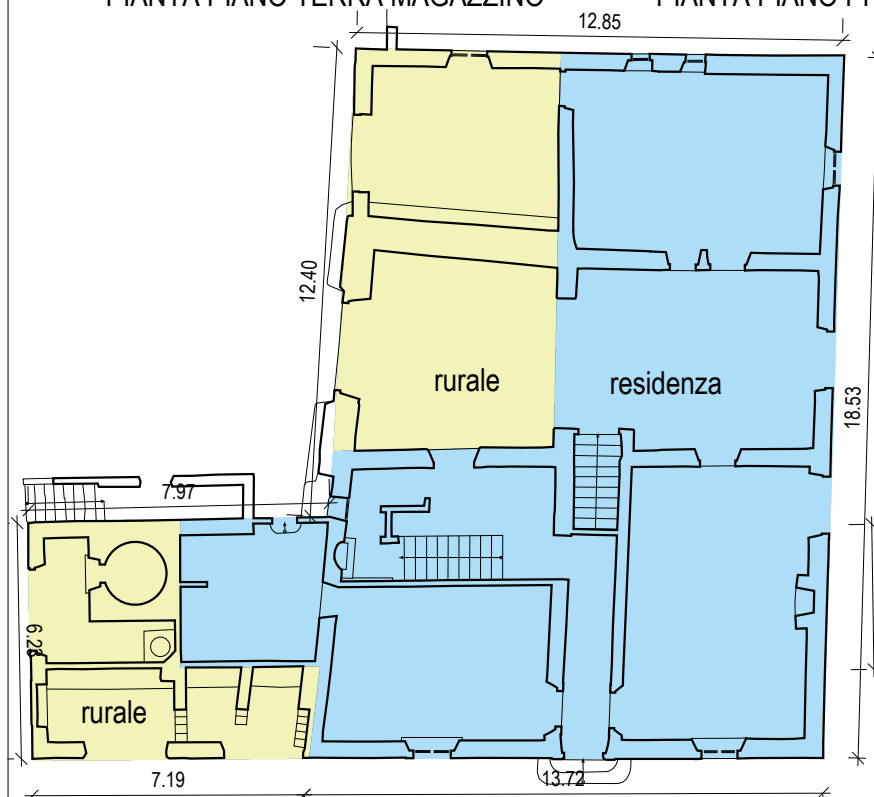

PIANTA PIANO TERRA VILLA

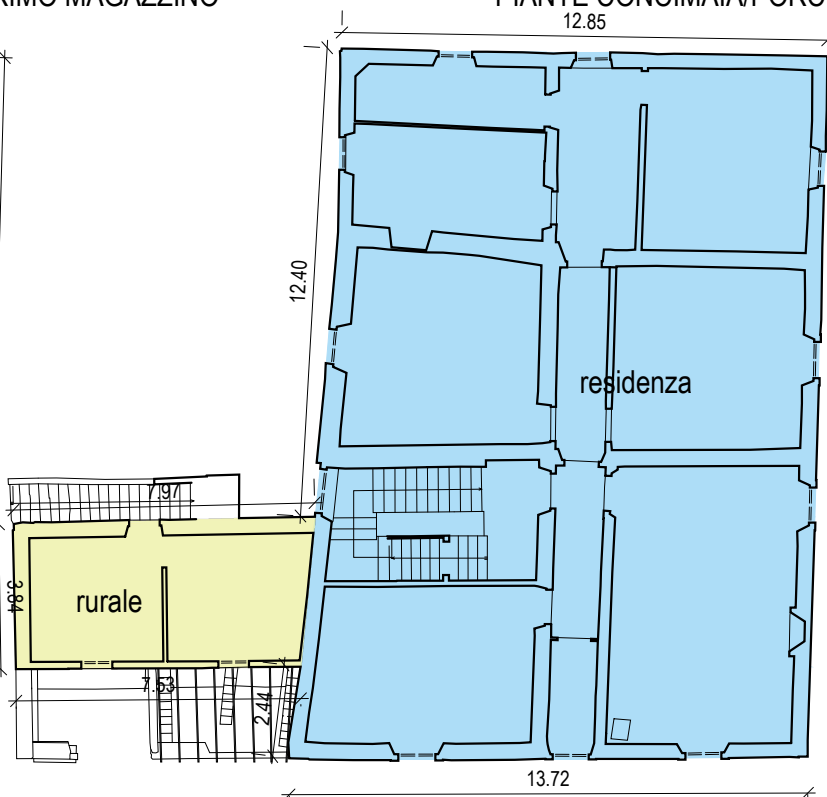

PIANTA PIANO PRIMO VILLA

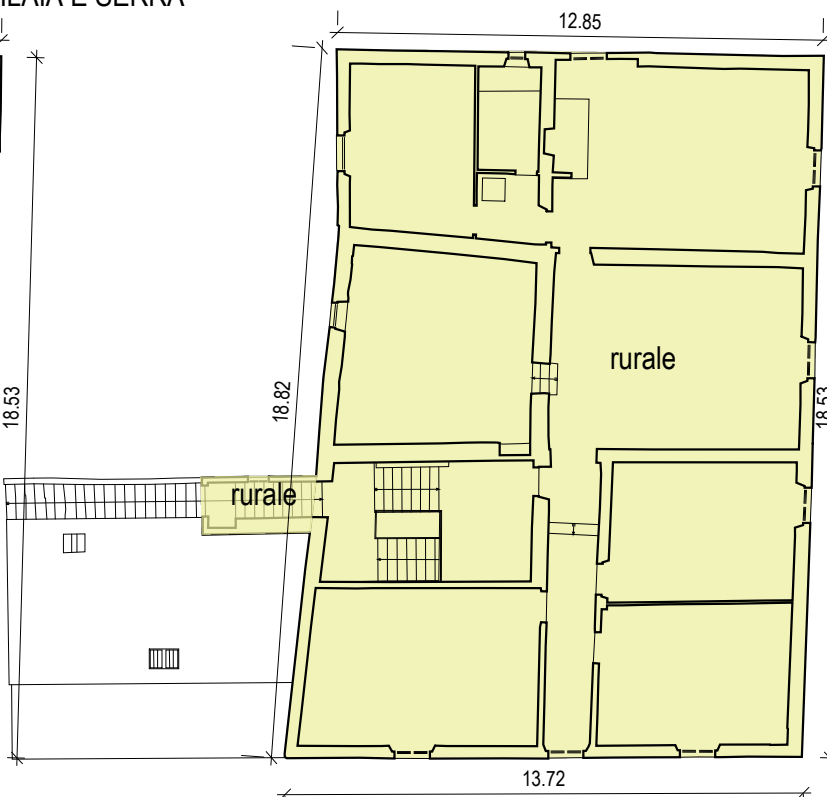

PIANTA PIANO SECONDO VILLA

COMUNE DI FIESOLE

PROGETTO UNITARIO
CONVENZIONATO


AREA DI TRASFORMAZIONE
PUC_02.2 VINCIGLIATA
COMPLESSO VILLA TARTARO

COMPLESSO
"VILLA TARTARO"

President and Fellows of Harvard College
Villa i Tatti - Via di Vincigliata 20 Fiesole

progettazione architettonica:

Arch. Sharon Yoshie Miura
Garofalo Miura Architetti
via Nomentana Nuova 111
00141 Roma
e-mail: studio@garofalomiura.it

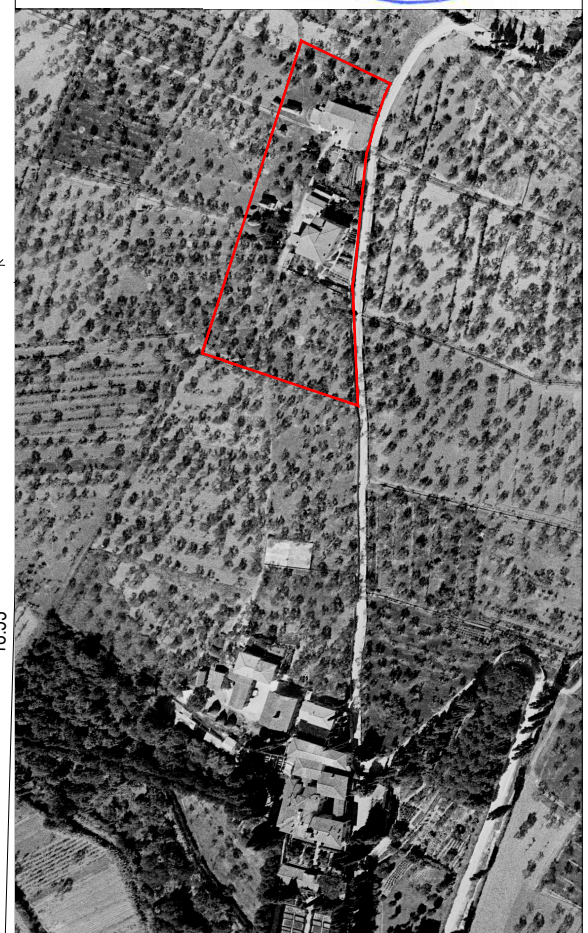

Data: 27.06.2025

STATO LEGITTIMO
DESTINAZIONI D'USO

Scala: 1:200

Tavola
8