



PLANIMETRIA SISTEMAZIONI ESTERNE- scala 1:500


CALCOLO SUPERFICIE EDIFICATA LEGITTIMA

|             |               |          |
|-------------|---------------|----------|
| COLONICA    |               |          |
|             | Piano terra   | mq 316   |
|             | Piano primo   | mq 275   |
|             | TOTALE        | mq 591   |
| VILLA       |               |          |
|             | Piano terra   | mq 291   |
|             | Piano primo   | mq 257   |
|             | Piano secondo | mq 229   |
|             | TOTALE        | mq 777   |
| MAGAZZINO   |               |          |
|             | Piano terra   | mq 85    |
|             | Piano primo   | mq 45    |
|             | TOTALE        | mq 130   |
| CONCIMAIA   |               |          |
|             | Piano terra   | mq 40    |
| SERRA       |               |          |
|             | Piano terra   | mq 22    |
| TOTALE S.E. |               | mq 1.560 |

CALCOLO SUPERFICI PARCHEGGI SOSTA STANZIALE

|                                            |                |
|--------------------------------------------|----------------|
| Superficie edificabile totale              | mq 1.560       |
| Rapporto superficie edificabile/parcheggio | mq 1/mq 2,5    |
| Superficie richiesta parcheggi             | mq 624         |
| Numero posti auto/Superficie parcheggio    | nr 1/25 mq     |
| Numero posti auto                          | 624/25 = nr 25 |
| Numero stalli biciclette /posti auto       | nr 1/nr 4      |
| Numero stalli biciclette                   | 25/4 = nr 6    |

SCHEMA PARCHEGGIO - non in scala - TOTALE mq 670 > mq 624

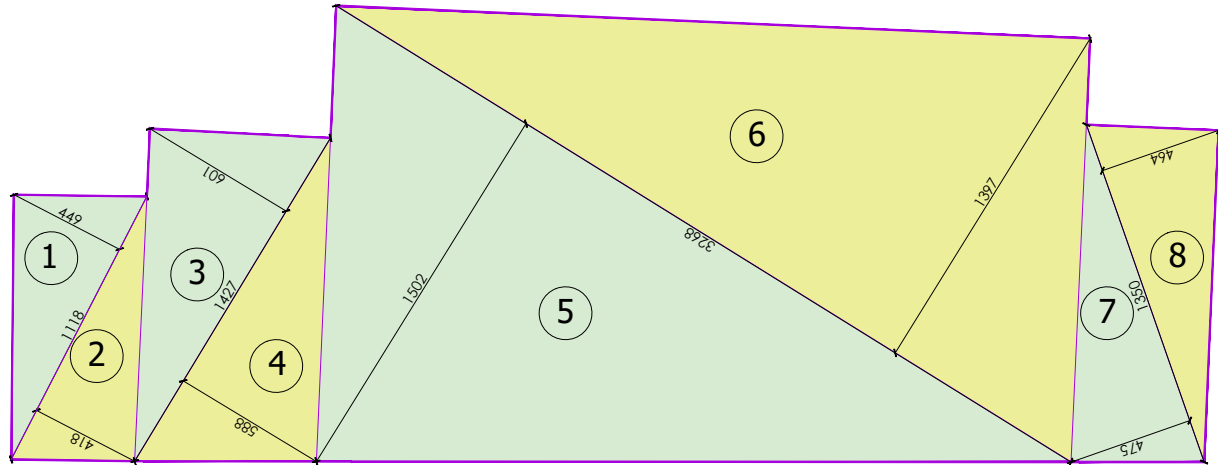

SCHEMA PARCHEGGIO

|             |           |
|-------------|-----------|
| triangolo 1 | mq 25,10  |
| triangolo 2 | mq 23,37  |
| triangolo 3 | mq 42,88  |
| triangolo 4 | mq 41,95  |
| triangolo 5 | mq 245,43 |
| triangolo 6 | mq 228,27 |
| triangolo 7 | mq 32,06  |
| triangolo 8 | mq 31,32  |
| totale      | mq 670,38 |

COMUNE DI FIESOLE

PROGETTO UNITARIO CONVENZIONATO  
AREA DI TRASFORMAZIONE PUC. 02.2 VINCIGLIATA  
COMPLESSO VILLA TARTARO

COMPLESSO "VILLA TARTARO"

President and Fellows of Harvard College  
Villa i Tatti - Via di Vincigliata 20 Fiesole

progettazione architettonica:  
Arch. Sharon Yoshie Miura  
Garofalo Miura Architetti  
via Nomentana Nuova 111  
00141 Roma  
e-mail: studio@garofalomiura.it

