

PROPONENTE: Dott. Alberto Aleotti - Via Mantellini, 2 cap 50014 Fiesole (FI)
Fiesole Auditorium S.r.l. - Via Sette Santi, 1 cap 50131 Firenze

Comune di Fiesole


PR8 Isolato di Piazza Garibaldi
Progetto sistemazione Area Garibaldi
Intervento Pubblico-Privato

PROGETTO:
Studio GURRIERI DE VITA GURRIERI Architetti
Via Romana, 34 cap 50125 Firenze
Coll.: Arch. Giulia Cellie - Arch. Filippo Nobili


Studio Tecnico Associato Fiesole - Arch. Mauro Latini / Geom. Simone Boninsegni
Via del Cecilia, 4 cap 50014 Fiesole
Coll.: Arch. Francesca Ceccherelli / Arch. Lorenzo Grassi

Studio Geologico Associato Geodinamica - Dott. Roberto Checucci
Prof. Ing. Sandro Chiostrini
Techniconsult Firenze S.r.l. - Ing. Pier Angelo Galligani

Tav. n°	27	Sezione G G Sezione H H
Scala	1/100	<input type="checkbox"/> RILIEVO <input type="checkbox"/> SOVRAPPOSTO <input checked="" type="checkbox"/> PROGETTO integrazione maggio 2006

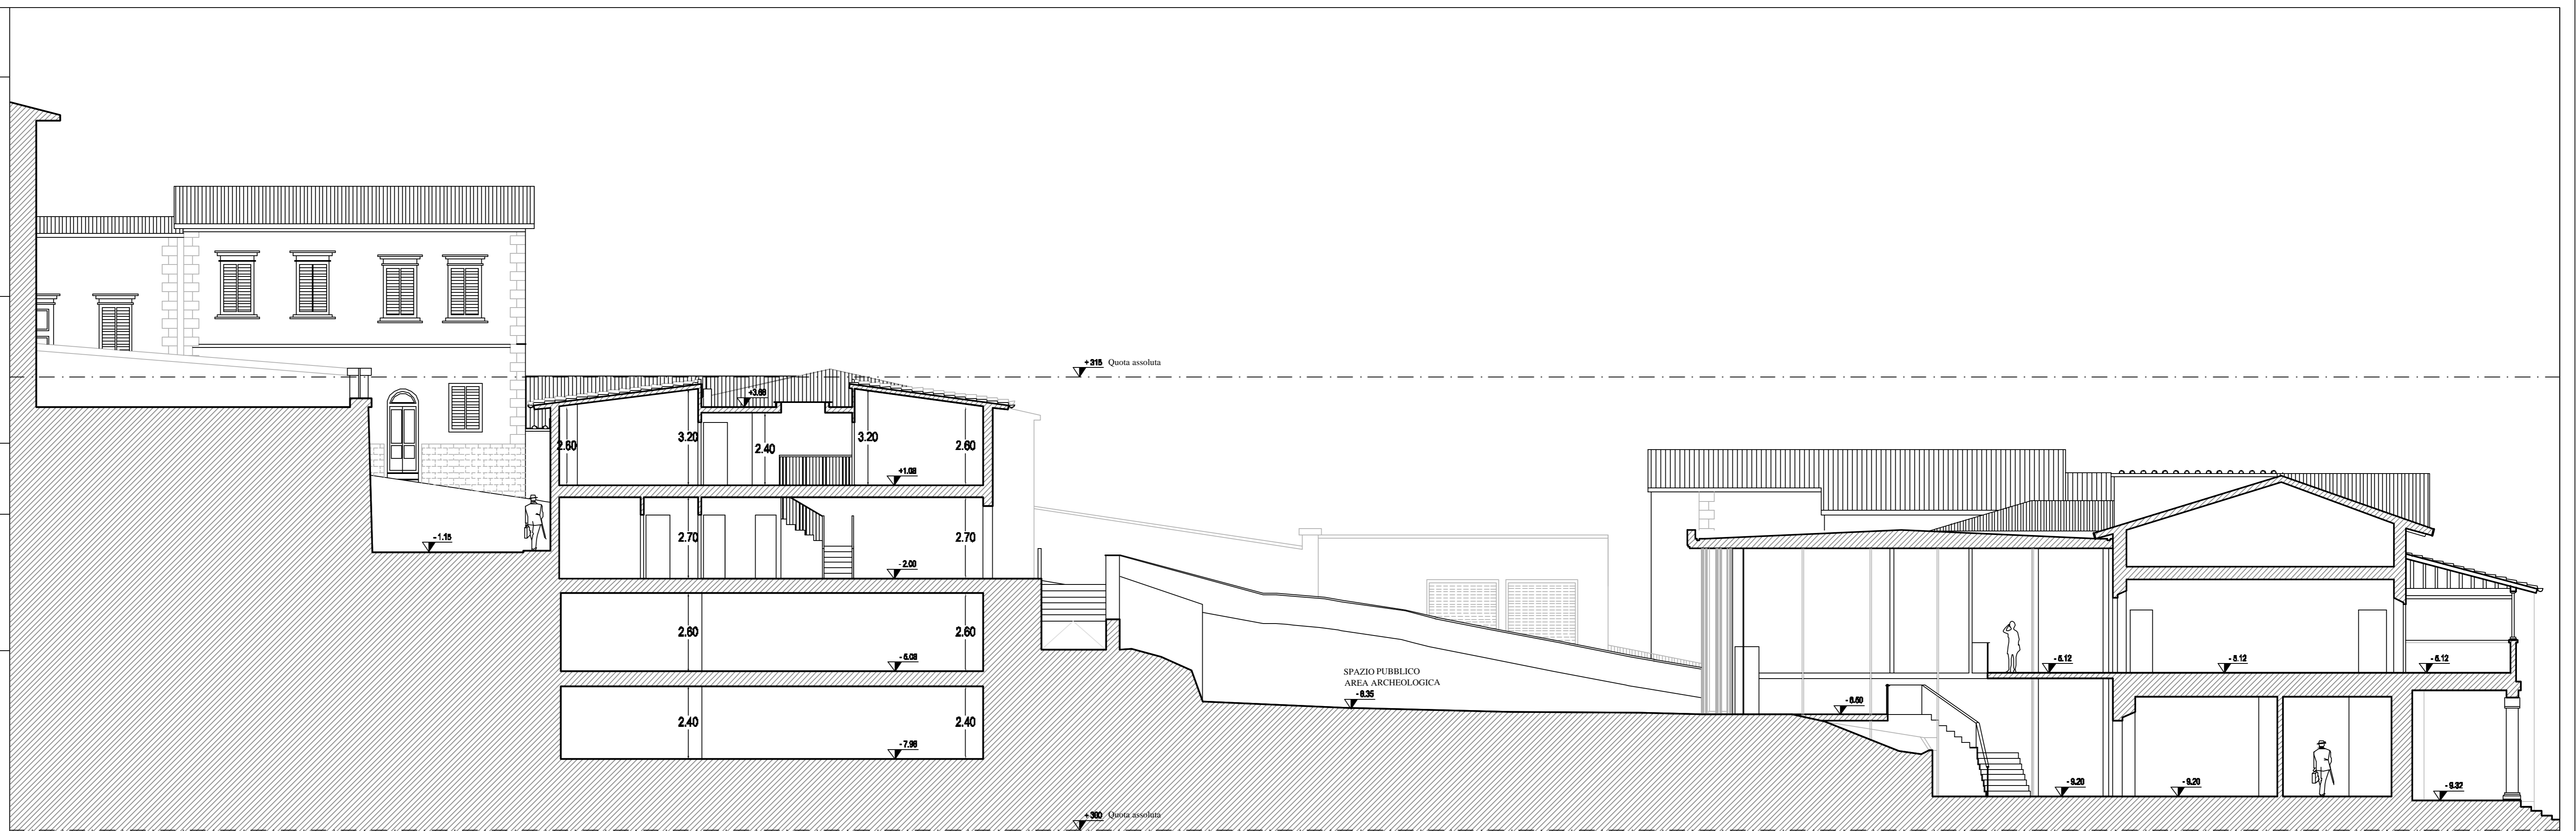

Sezione GG

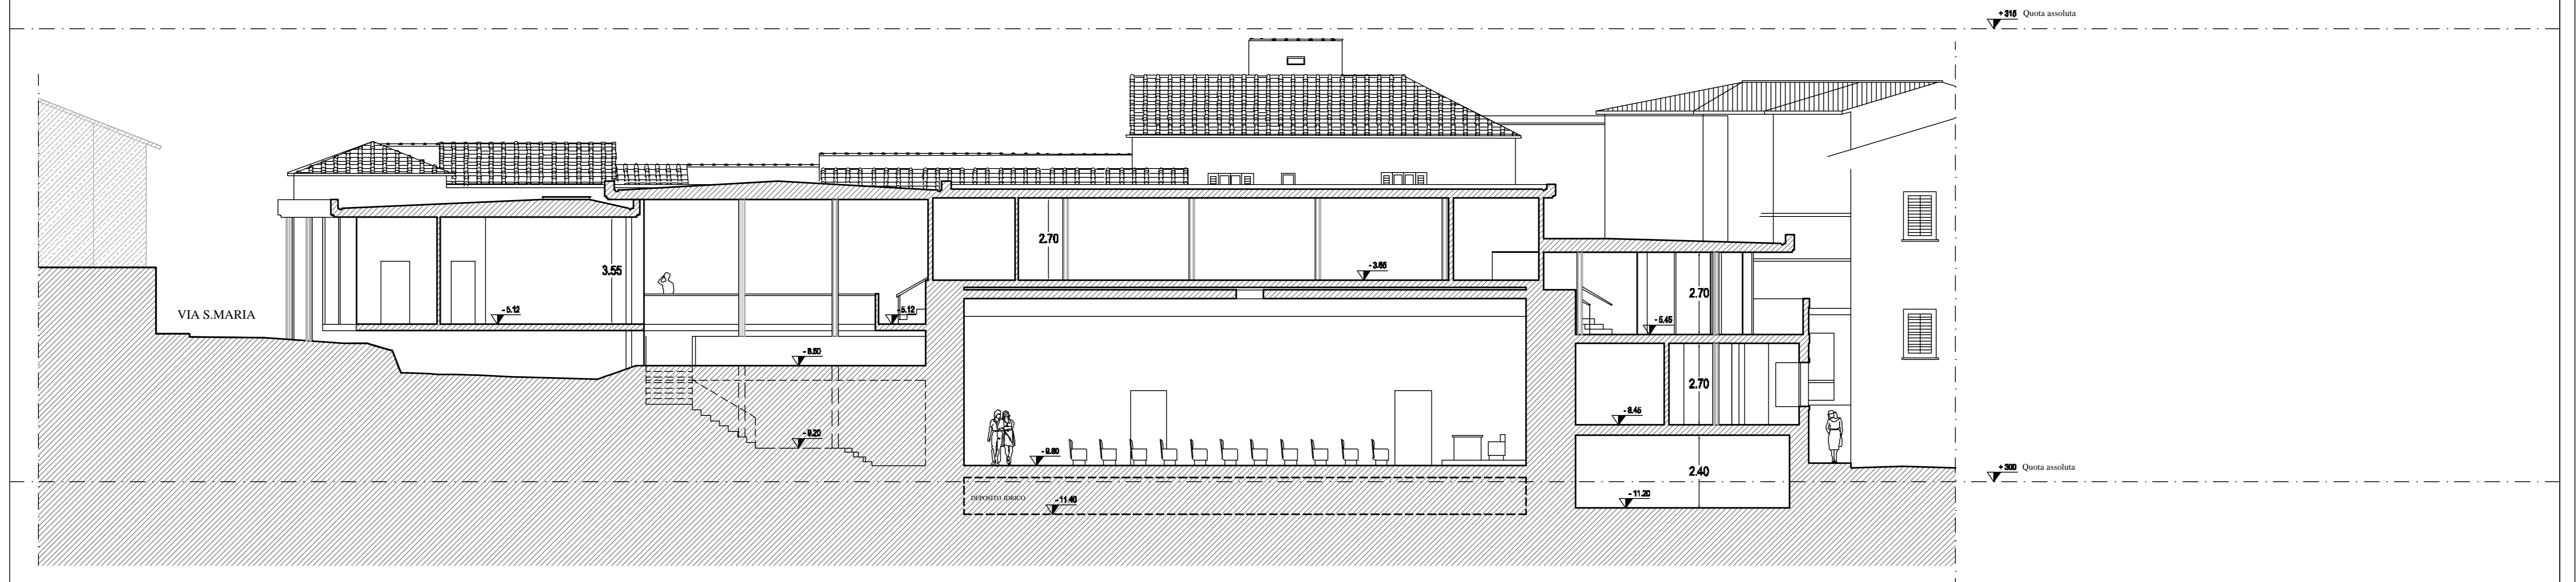

Sezione HH